



zuidgevel

noordgevel


doorsnede A-A

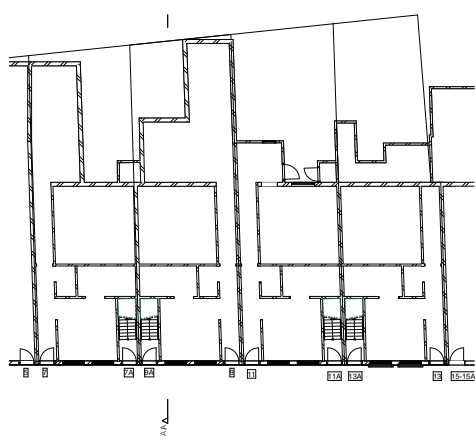


begane grond (0.00)

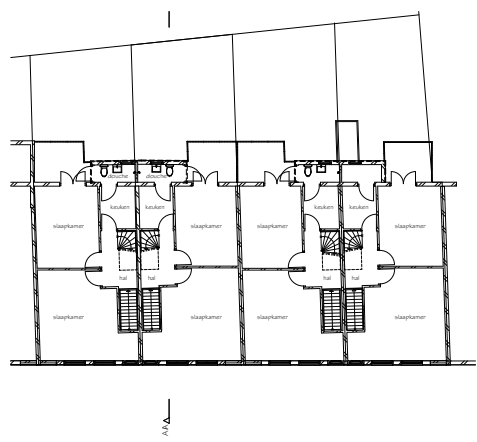

1e verdieping (3.450)

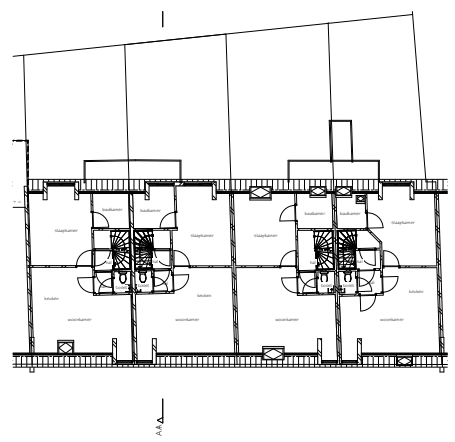

2e verdieping (6.750)

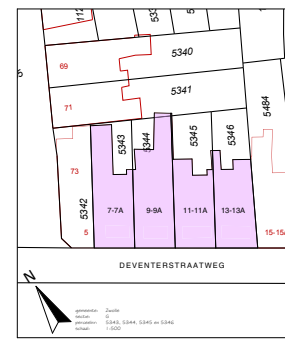


Deventerstraatweg


A-01 Bestaande situatie

Werknummer:	2018-160	datum:	2018-01-11	schaal:	1:100	status:	AK
-------------	----------	--------	------------	---------	-------	---------	----

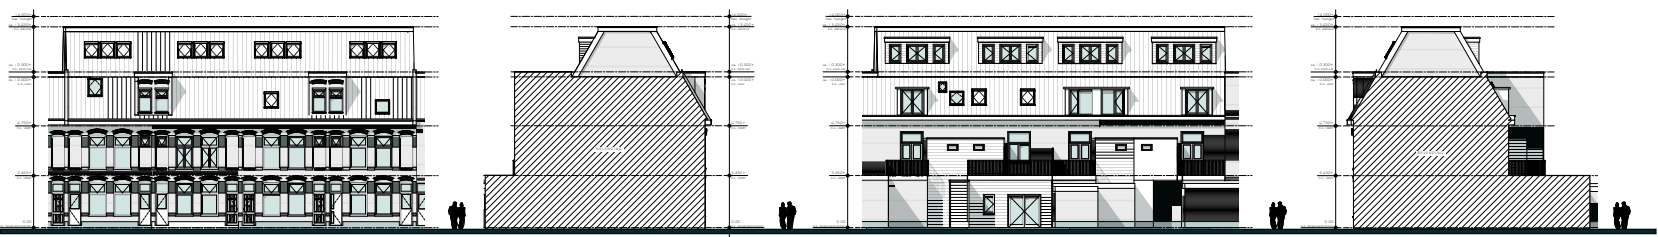


zuidgevel

westgevel

noordgevel

oostgevel

bouwbesluitbenamingen		bouwbesluitbenamingen		bouwbesluitbenamingen		bouwbesluitbenamingen	

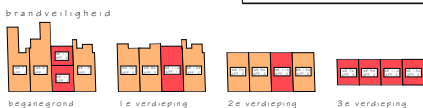

brandveiligheid

bestaand (degevoegd) brandcompartiment

nieuw / gevoegd brandcompartiment


Totaal toe te voegen appartementen is in totaal: 4 appartementen

parkeerschem per appartement is 0,8 pp


4 x 0,8 = 3,2 pp

Totale aan parkeerplaatsen extra noodzakelijk = 3 parkeerplaatsen


Deze 3 parkeerplaatsen te realiseren middels parkeervergunningen

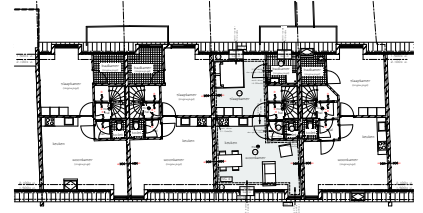


2e verdieping (6.750)

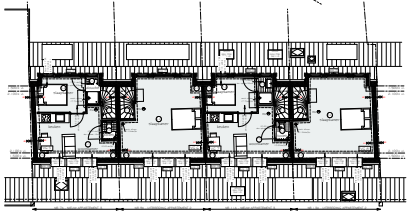



3e verdieping (10.000)

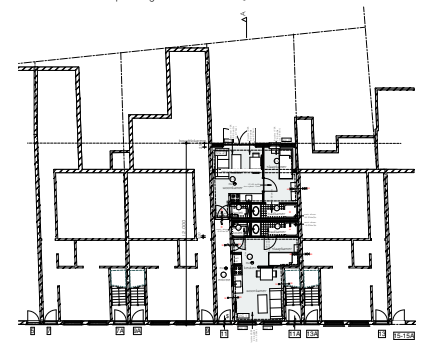


begane grond (0.000)

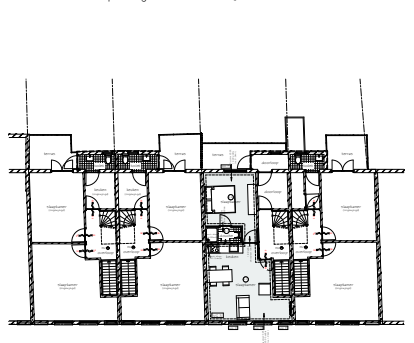


1e verdieping (3.450)

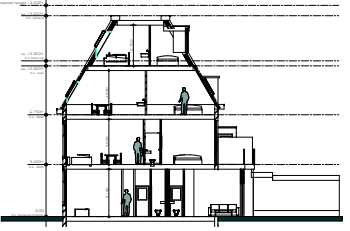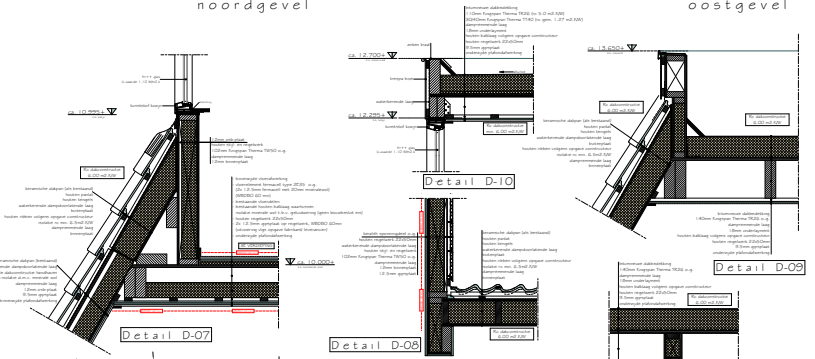


doorsnede A-A

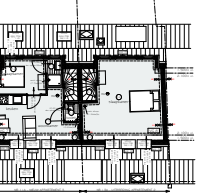



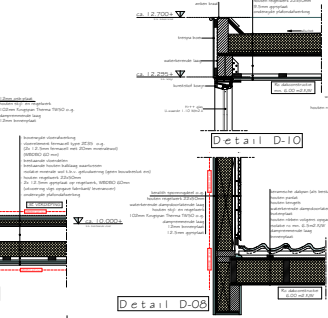


Detail D-08

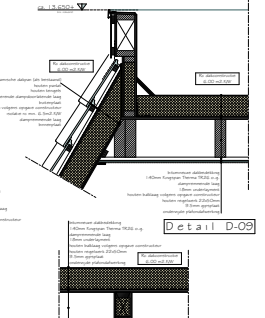


Detail D-09

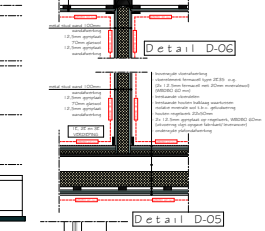


Detail D-06

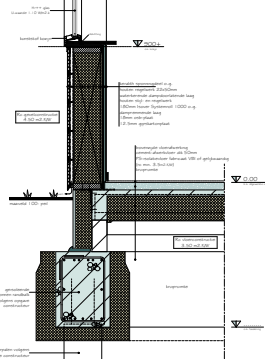


Detail D-05

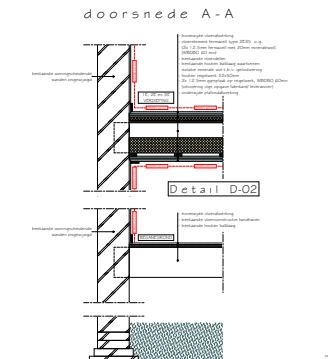

Detail D-02

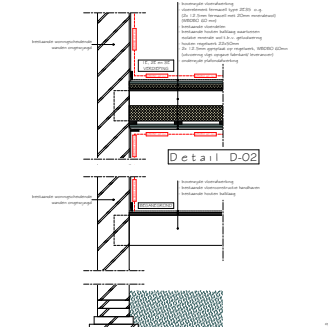

Detail D-01

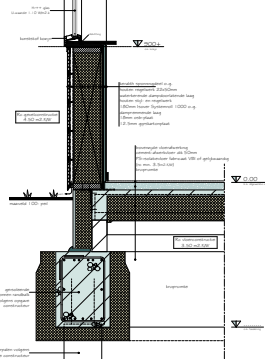

Detail D-03

dagslicht	
1	1
1	1
1	1
1	1
1	1










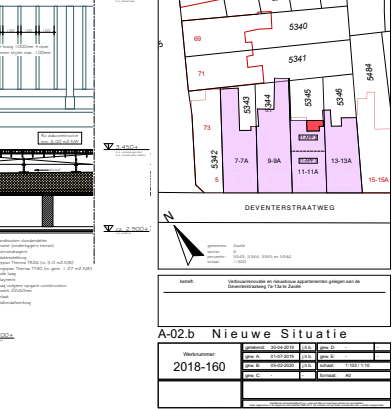

A-02b Nieuwe Situatie	
2018-160	
